



Résidence "Le Luol"

Projet de 8 logements en accession à Saint-Privat


Localisation de l'appartement

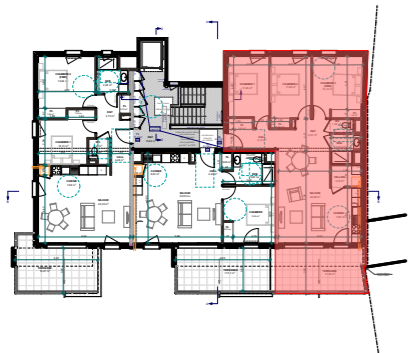

Localisation du garage et des places de stationnement



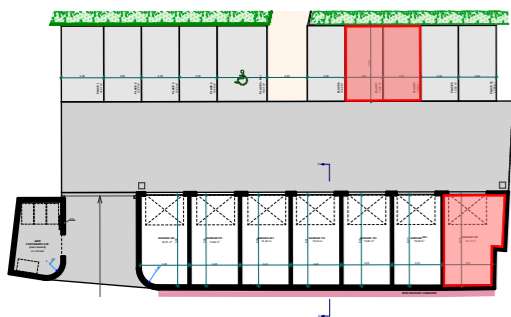


Localisation de la cave

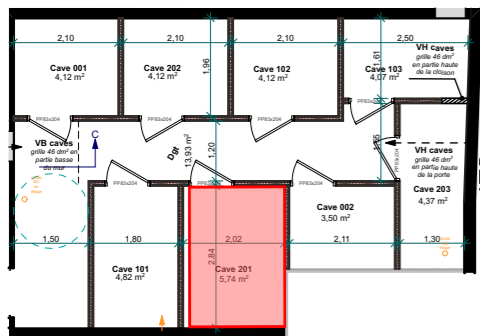

les COOP' HLM
COOP DU VIVARAIS

Renseignements
 COOP DU VIVARAIS
 26 allée de la Guinguette
 07200 AUBENAS
 Tel: 04 75 87 81 32
 www.gje-adis.fr

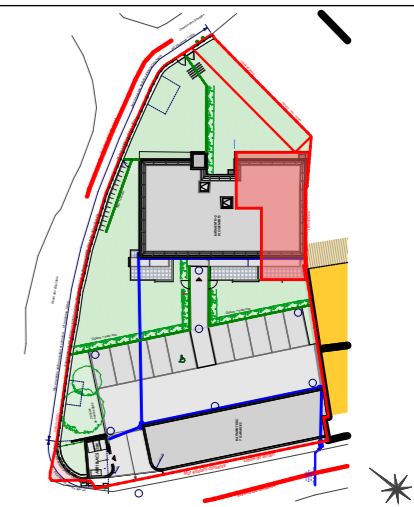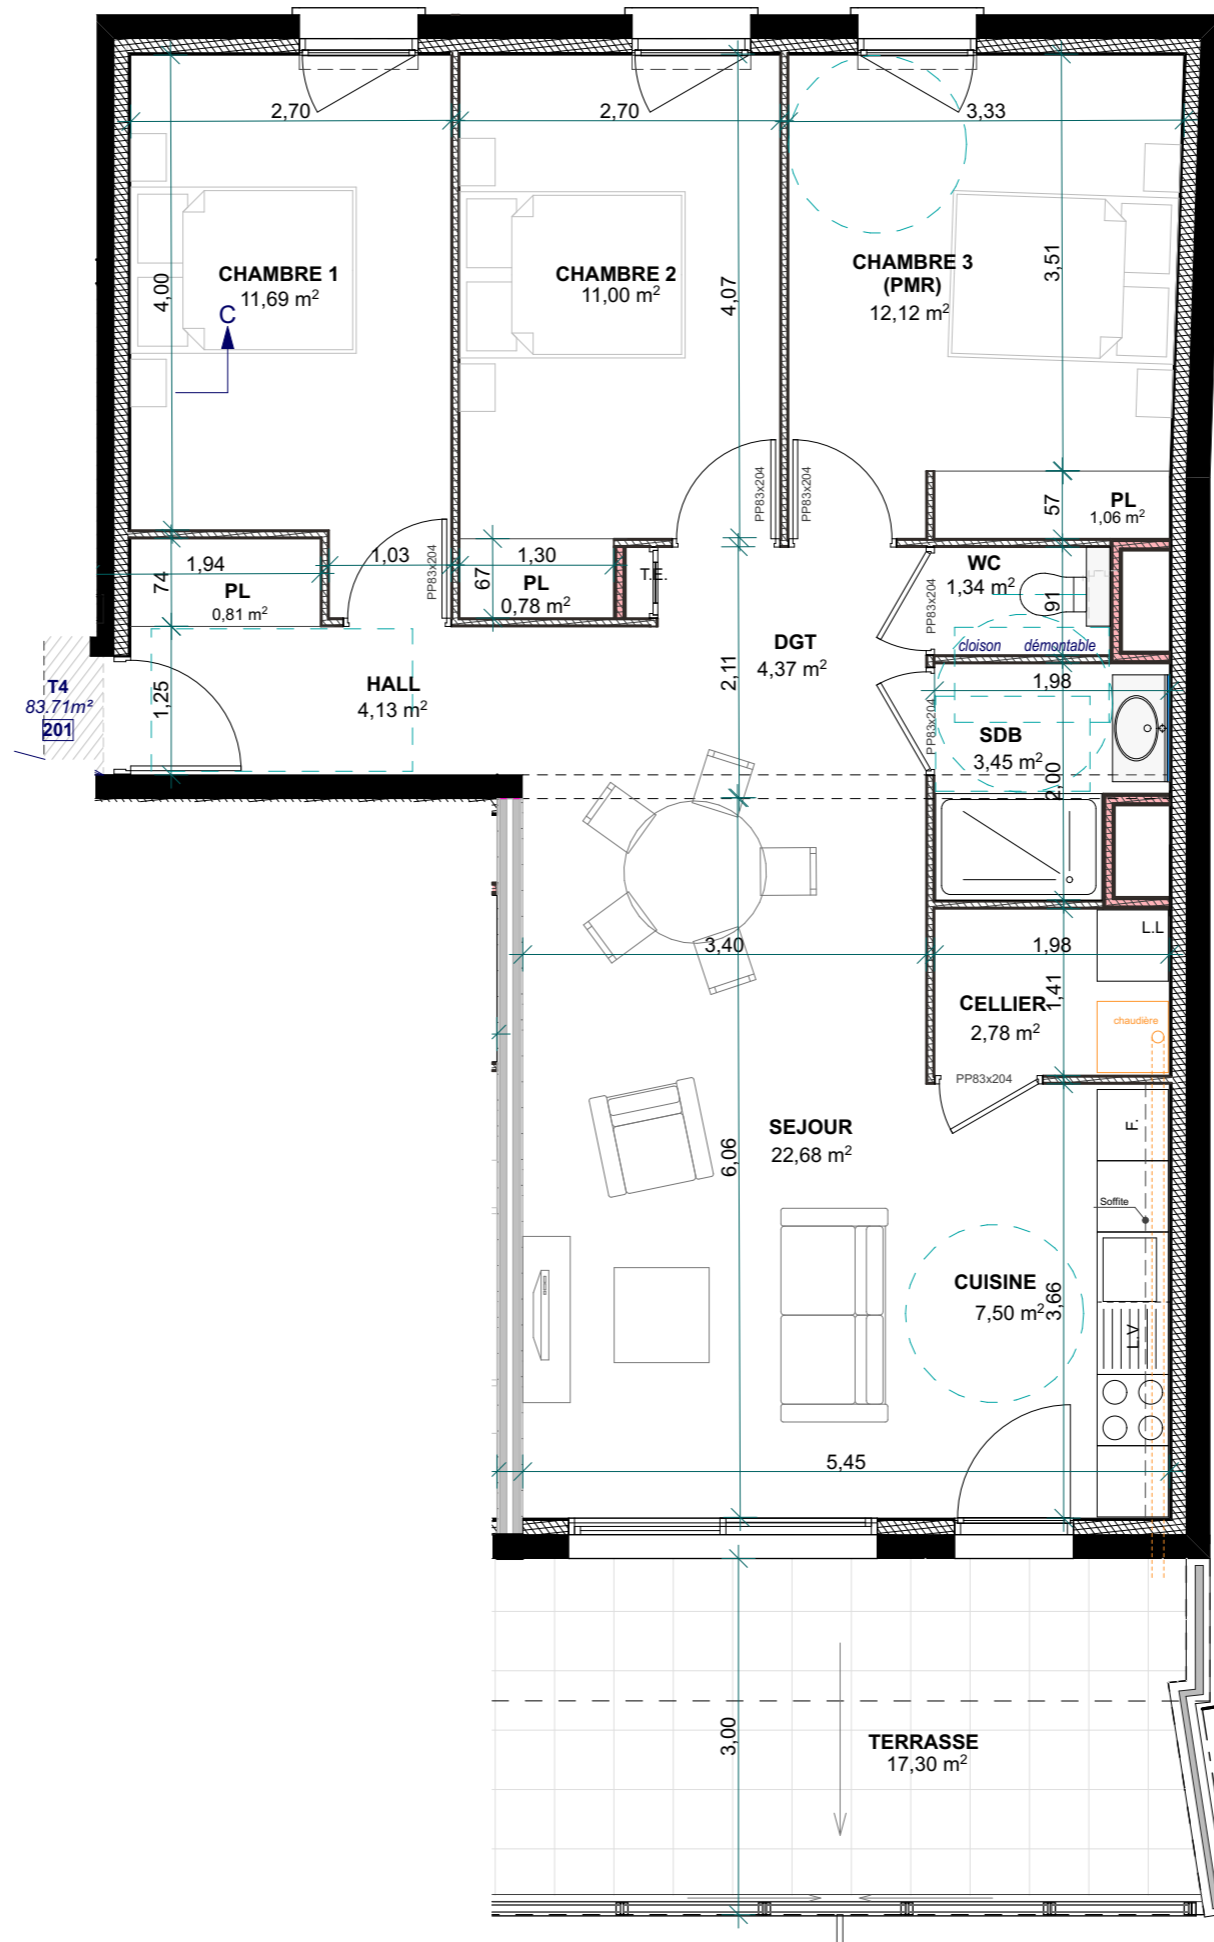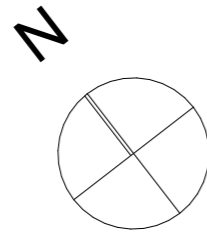

T4 - Appartement 201

Niveau 2

Surfaces m²:

Hall:	4,13
Placard:	0,81
Cellier:	2,78
Cuisine:	7,50
Séjour:	22,68
Dégagement:	4,37
SDB:	3,45
Wc:	1,34
Chambre 1:	11,69
Chambre 2:	11,00
Placard:	0,78
Chambre 3:	12,12
Placard:	1,06

TOTAL: 83,71m²

Annexes:

Terrasse:	17,30
Garage 201 :	22,13
Place 7 et 8 :	25,00
Cave 201 :	5,43

Tableau des surfaces

Indice:	Date:			
B	21/02/2022			
0	1	2	3	4

Nota :

Les côtes, les surfaces, les gaines et les coffres sont susceptibles de modifications dues aux impératifs administratifs, aux contraintes techniques de constructions et aux tolérances d'exécution.
 Les indications et les éléments portés sur le plan sont donnés à titre indicatif.
 Les seuls éléments d'équipement qui seront fournis sont ceux figurant sur la notice descriptive annexée à l'acte de vente